


訂正				設計年月日	設計	検図	受領印	工事名称	設計番号
					製図	担当	受領年月日	図面名称	図面番号
								(改修PLAN3) 2階平面図	縮尺 1/100

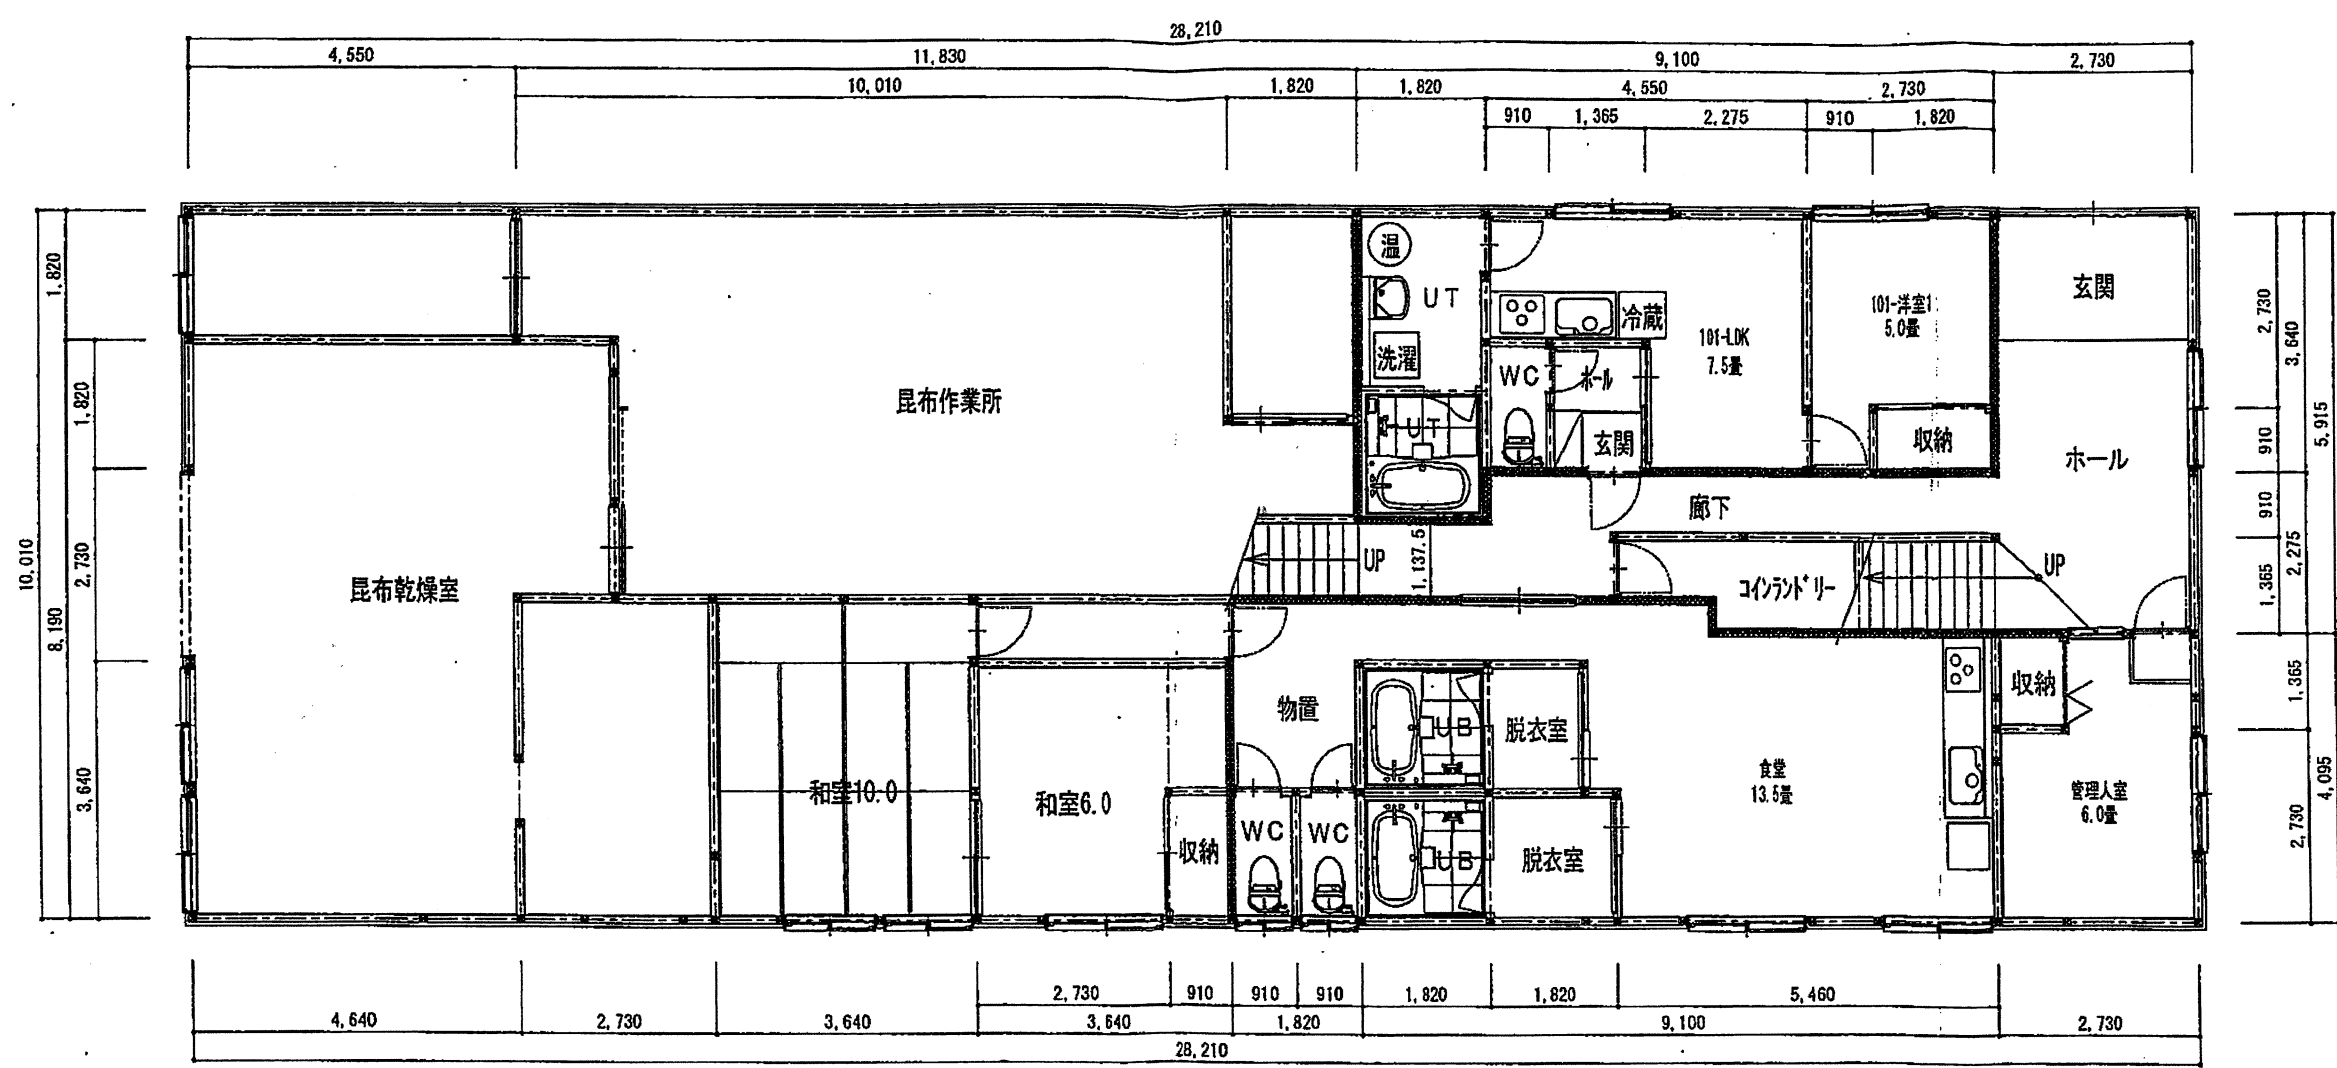

訂正				設計年月日	設計	検図	受領印	工事名称	設計番号
					製図	担当	受領年月日	図面名称 (改修Plan3) 1階平面図	縮尺 1/100